


TOA N-8000 2V kommunikation utrymningsplats med överföring till larmcentral

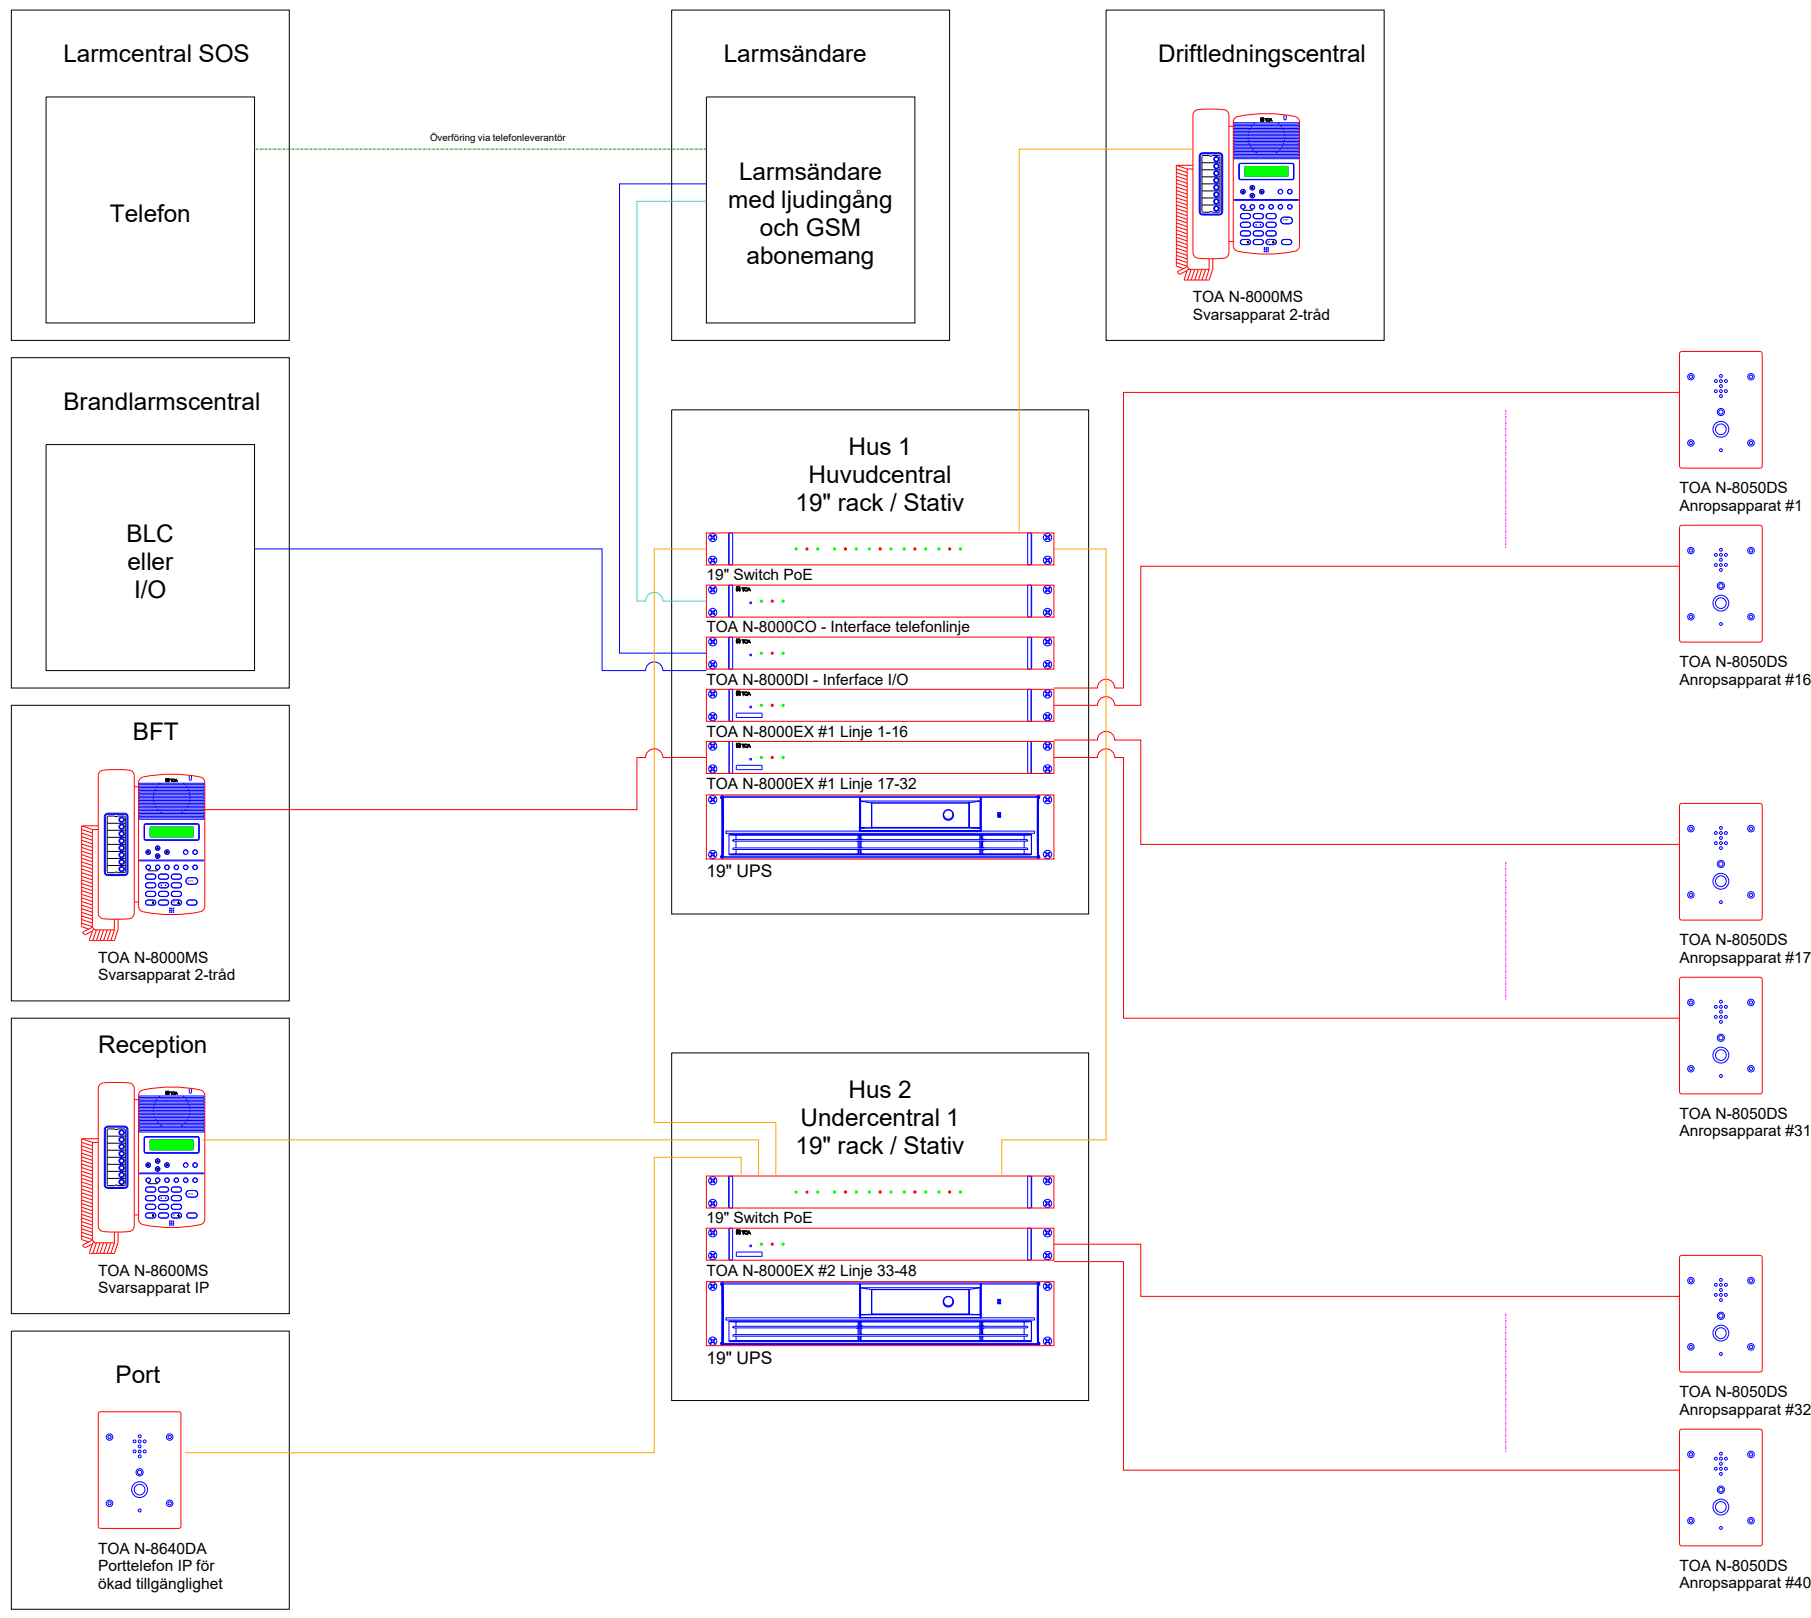

Kort funktionsbeskrivning

Anläggning för 2-vägs kommunikation mellan utrymningsplatser i två huskroppar. Inom objektet finns svvarsapparater vid BFT, reception och driftledningscentral. Integrerad funktion för internsamtal mellan svvarsapparater, vid prioriterat samtal från till exempel anropsapparat bryts eller uppmärksammas pågående samtal.

I situation då anrop sker från valfria anropsapparater och ingen svarar på objektet sker vidarebefordran av samtal till larmcentral.

Inom objektet kan svvarsapparater ringa till varandra samt till anropsapparater.

Objektet har mix av 2-tråds anropsapparater / svvarsapparater och IP baserade anropsapparater / svvarsapparater med PoE matning.



TOA N-8050D
Anropsapparat 2-tråd
1500m vid 2x0,8
IP-54



TOA N-8060DS
Anropsapparat IP PoE
Styrportar 4 ut / 1 in
Kan driva extern högtalare
IP-54

- = 2x0,8 Bransklassad SS-EN 50200 max 1500m
- = Optisk fiber eller CAT-6STP, Brandklassad SS-EN 50200
- = 2x1,0
- = Klotz MY-250CH

Uppdragsgivare:

Projekt:

Supersonic Svenska AB

Dansbanevägen 4-6
126 31 Hägersten
Tel: 08-744 47 00

Box 42043
12612 Stockholm

DATUM: 2021-09-09

DOKUMENT: KU-001

GRANSKAD:

REVIDERAD:

RITAD AV:
JH

ANMÄRKN.: **Underlag för relationshandling**

SIGN: Anläggningsexempel